PIANO SEMINTERRATO

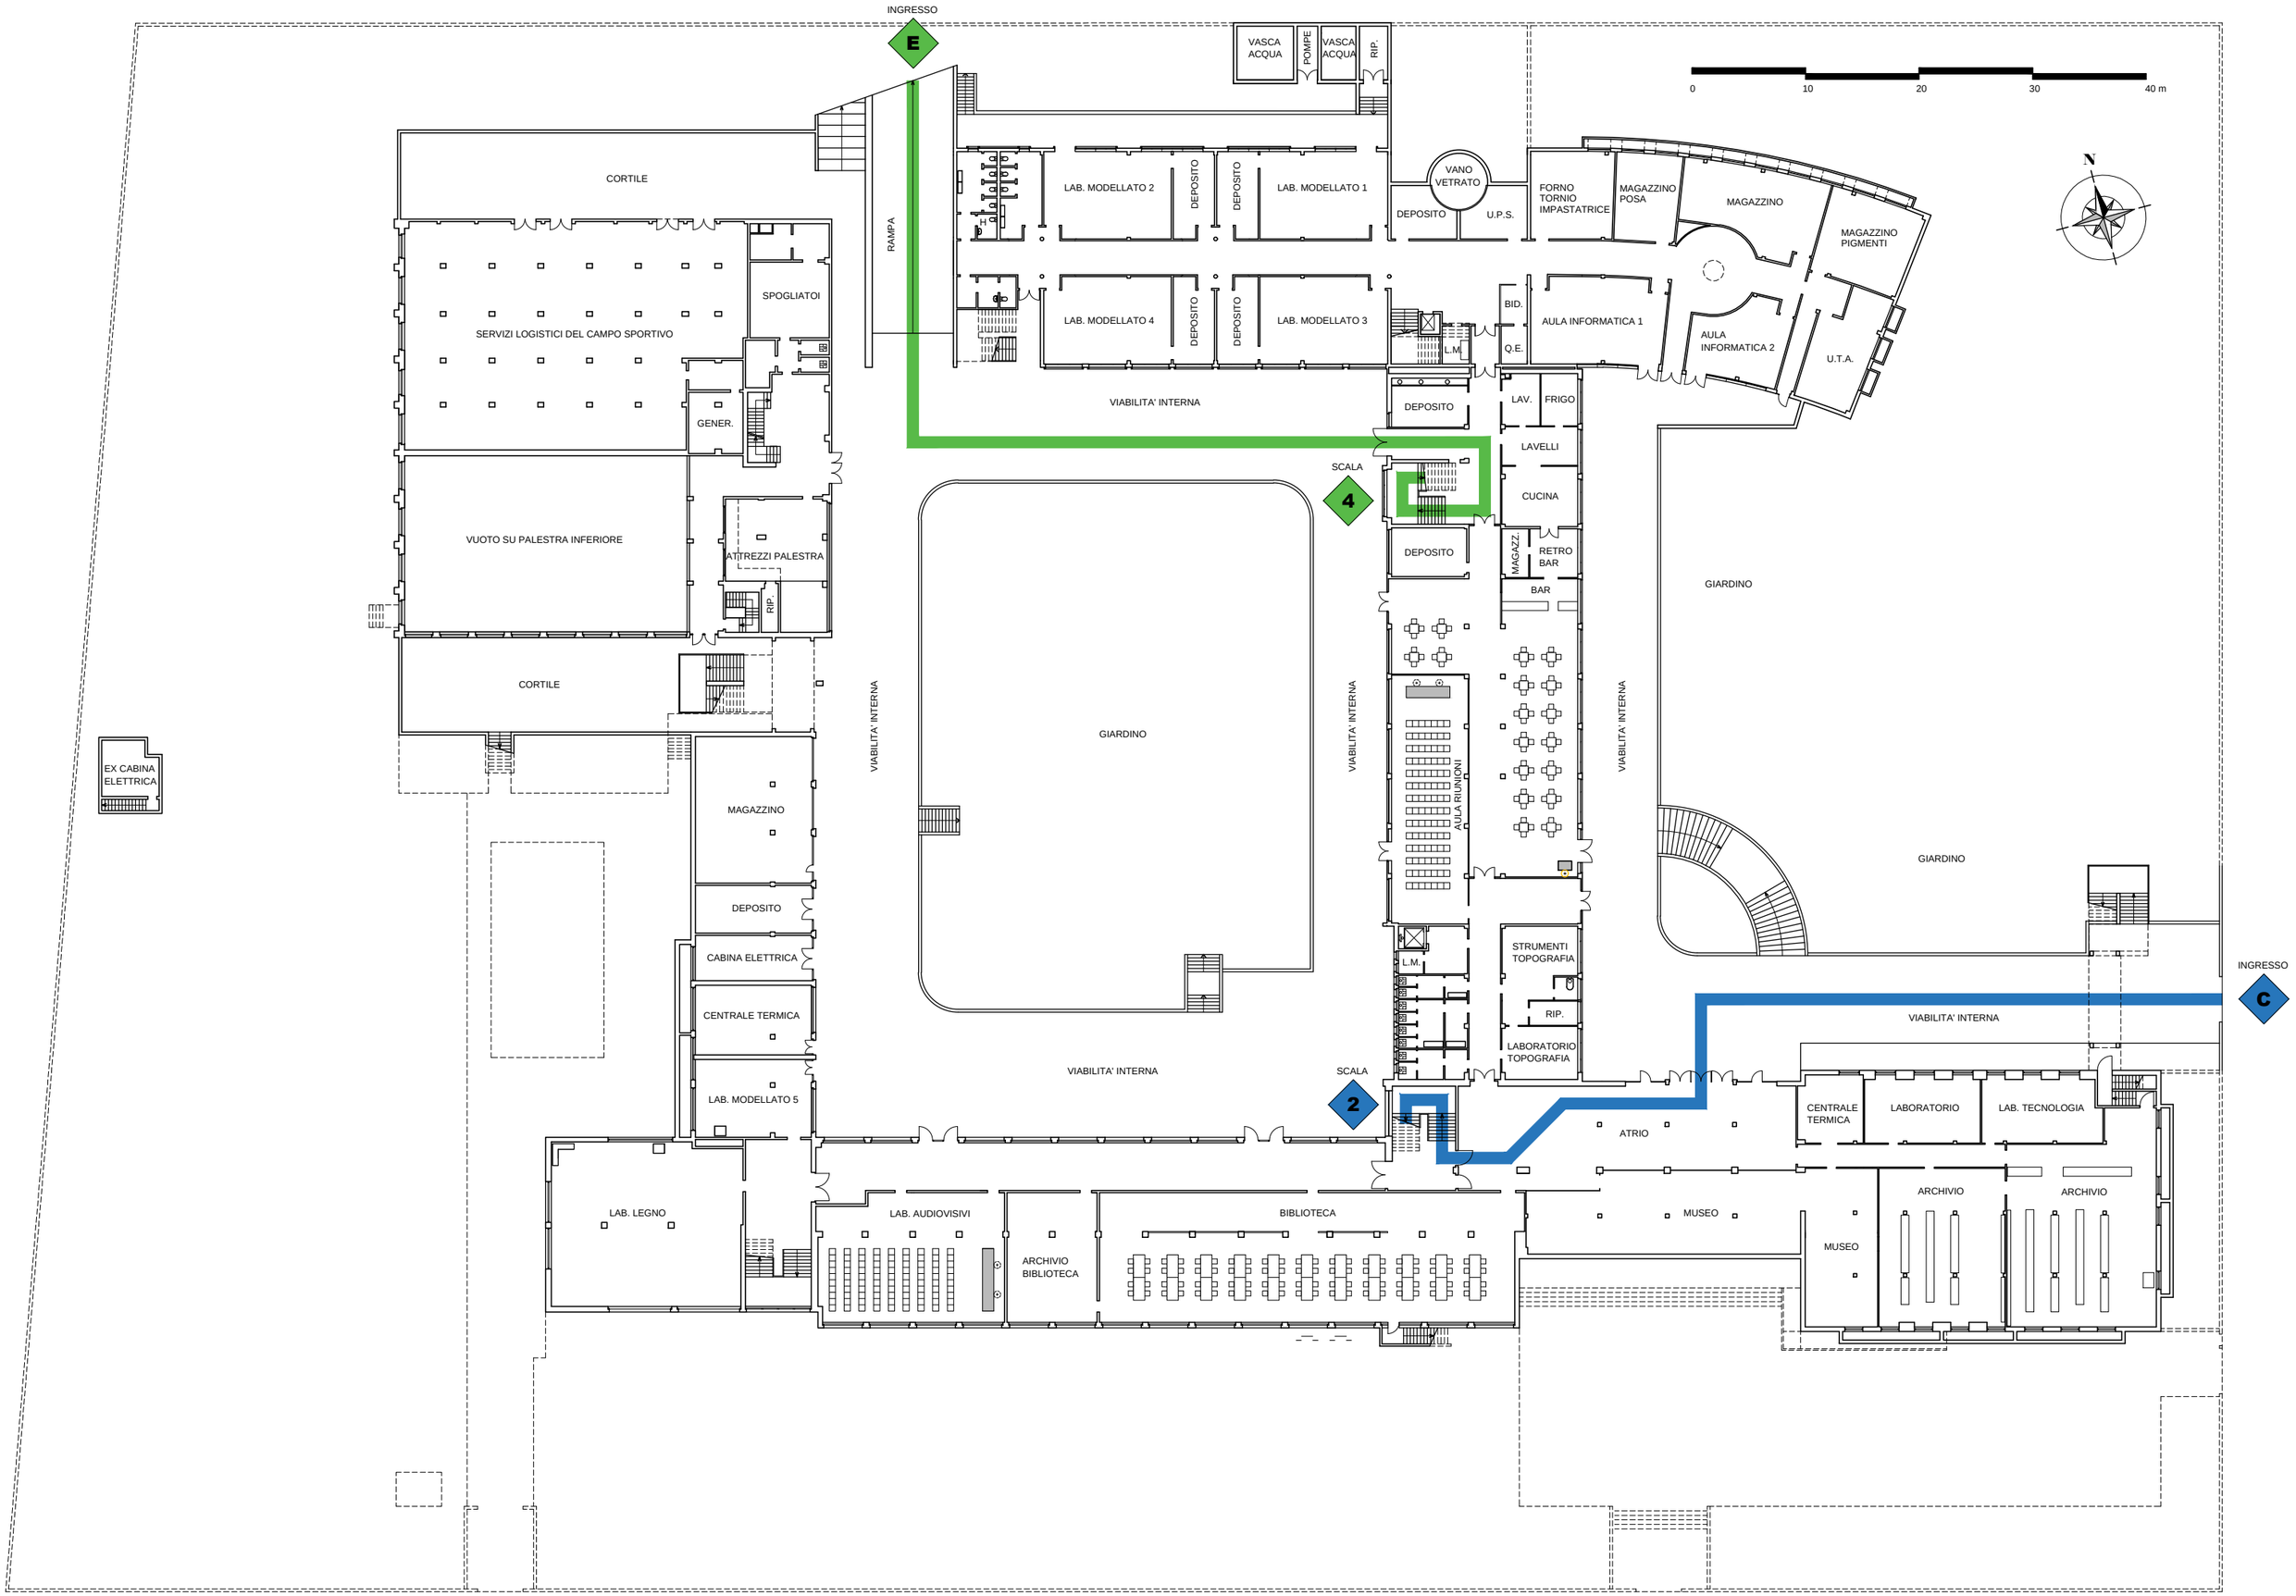

ING. MATTEO COMINELLI

PIANO RIALZATO

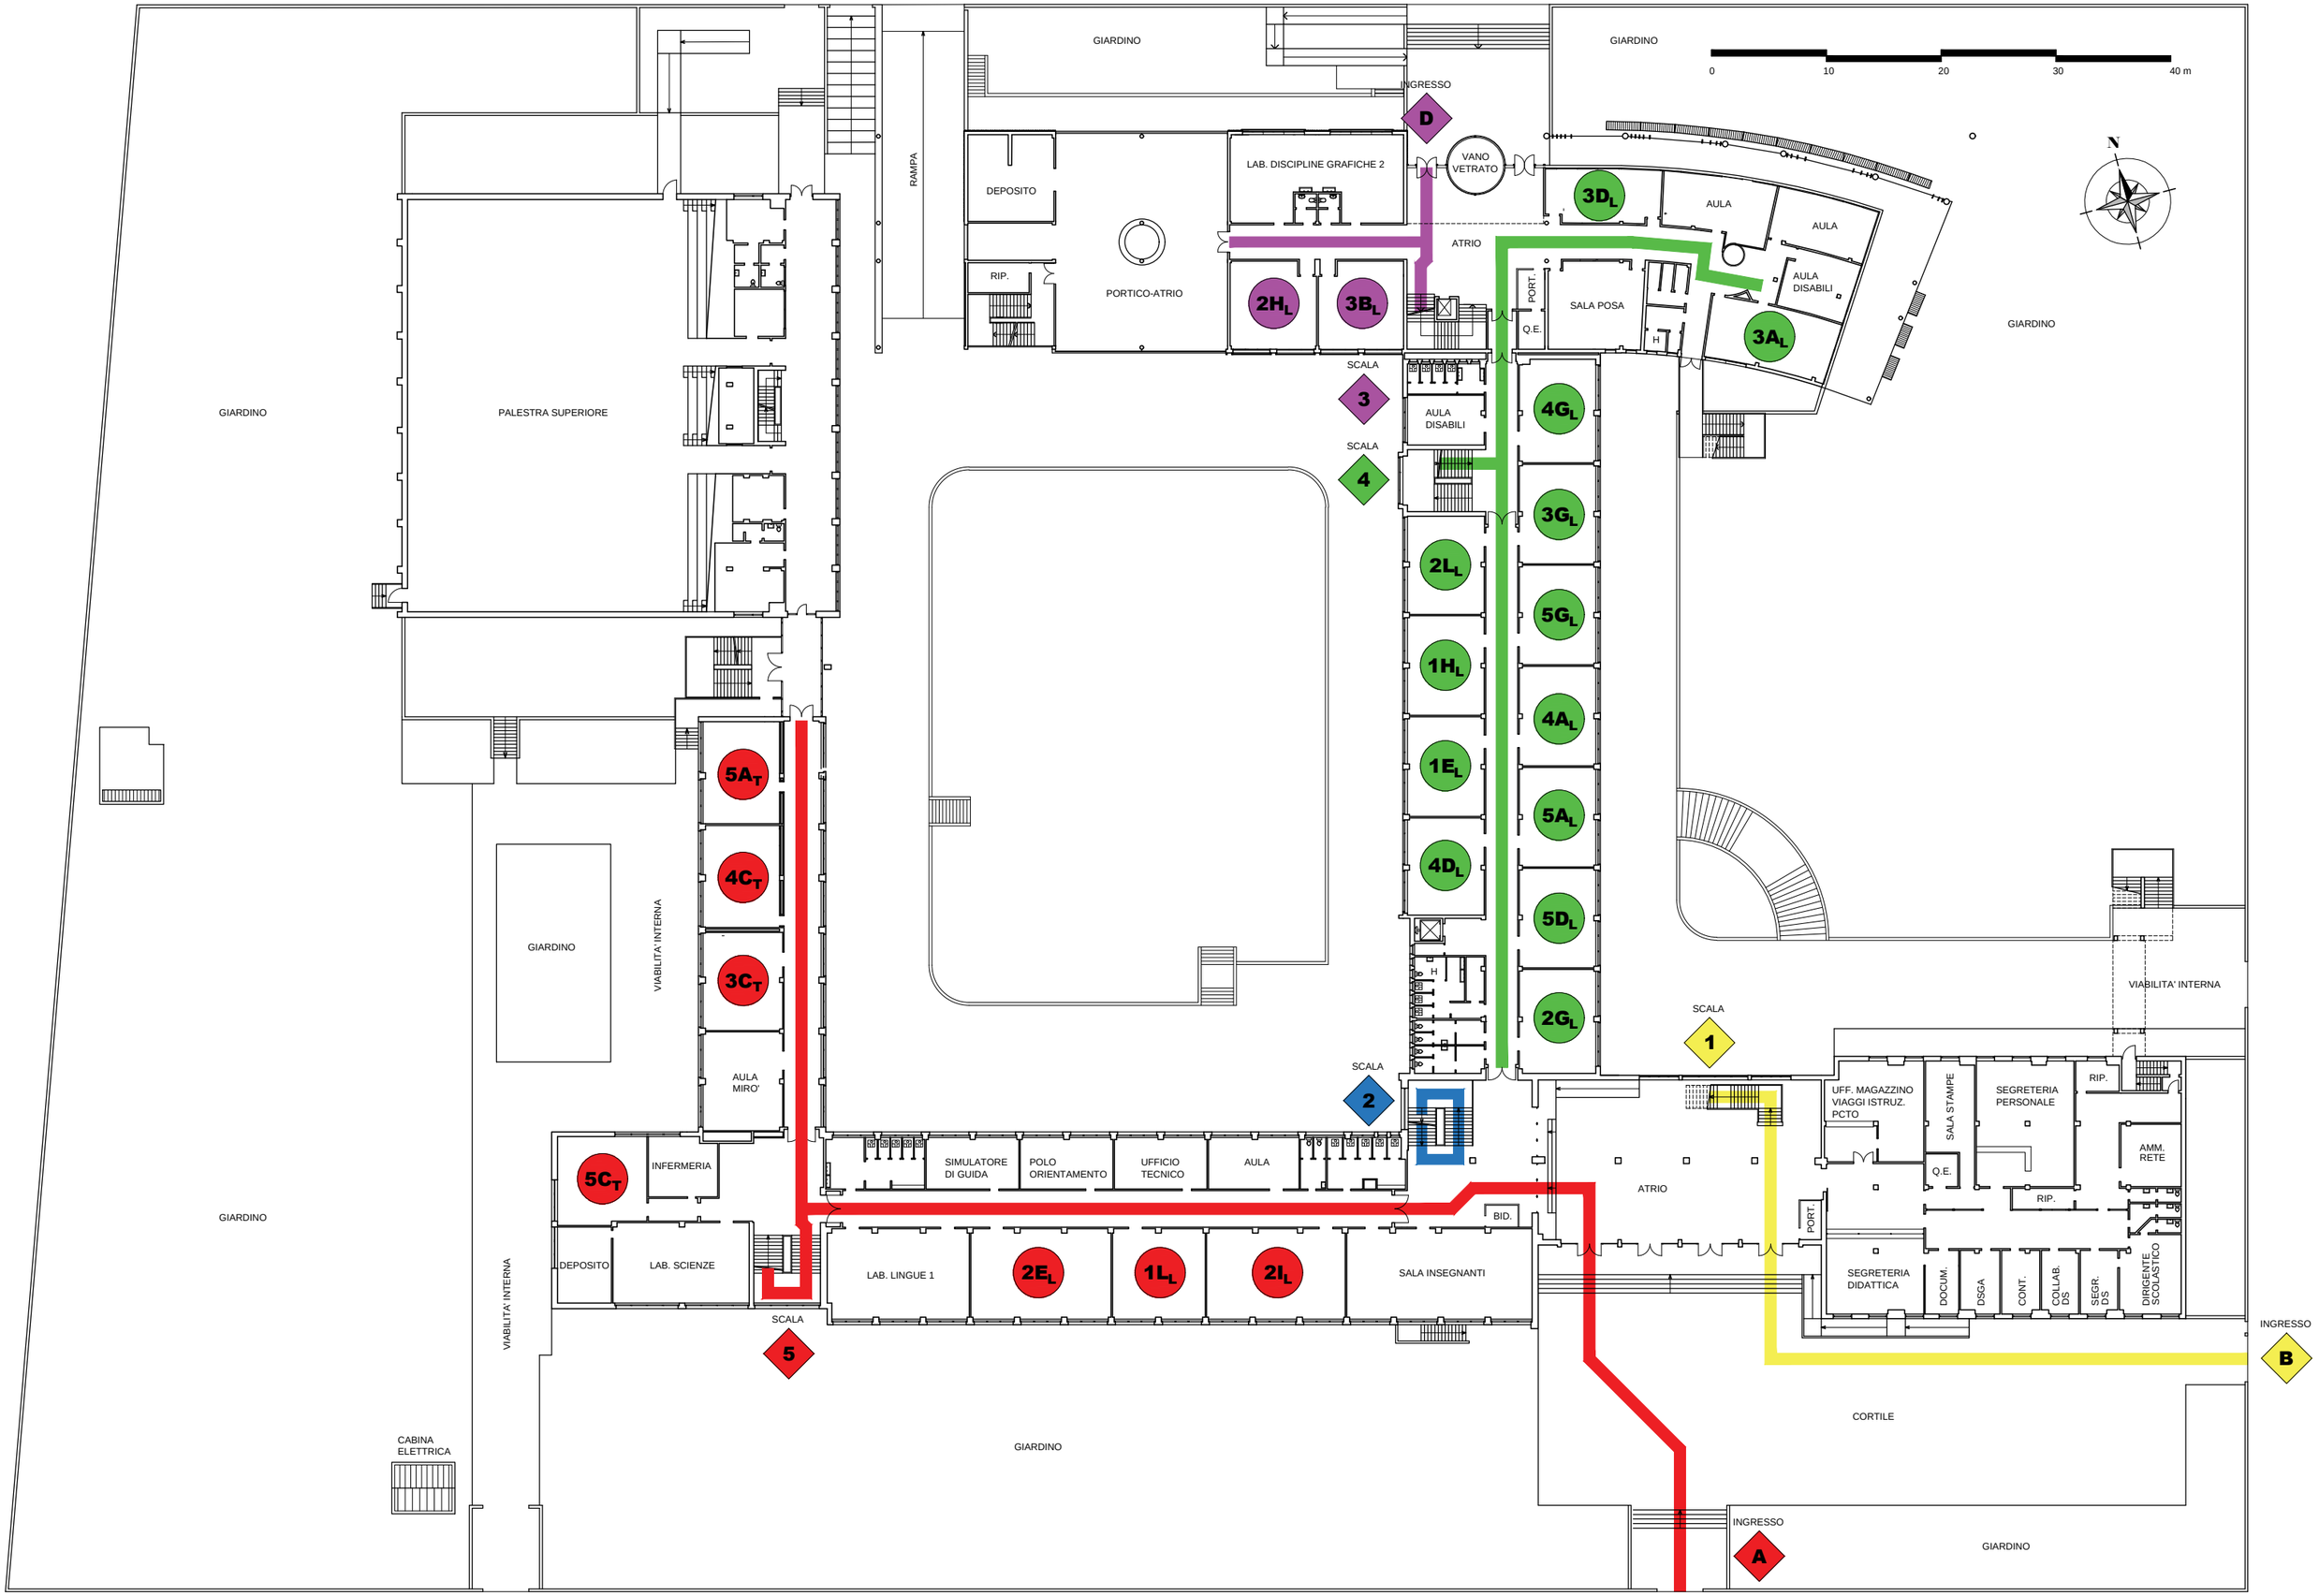

ING. MATTEO COMINELLI

PIANO PRIMO

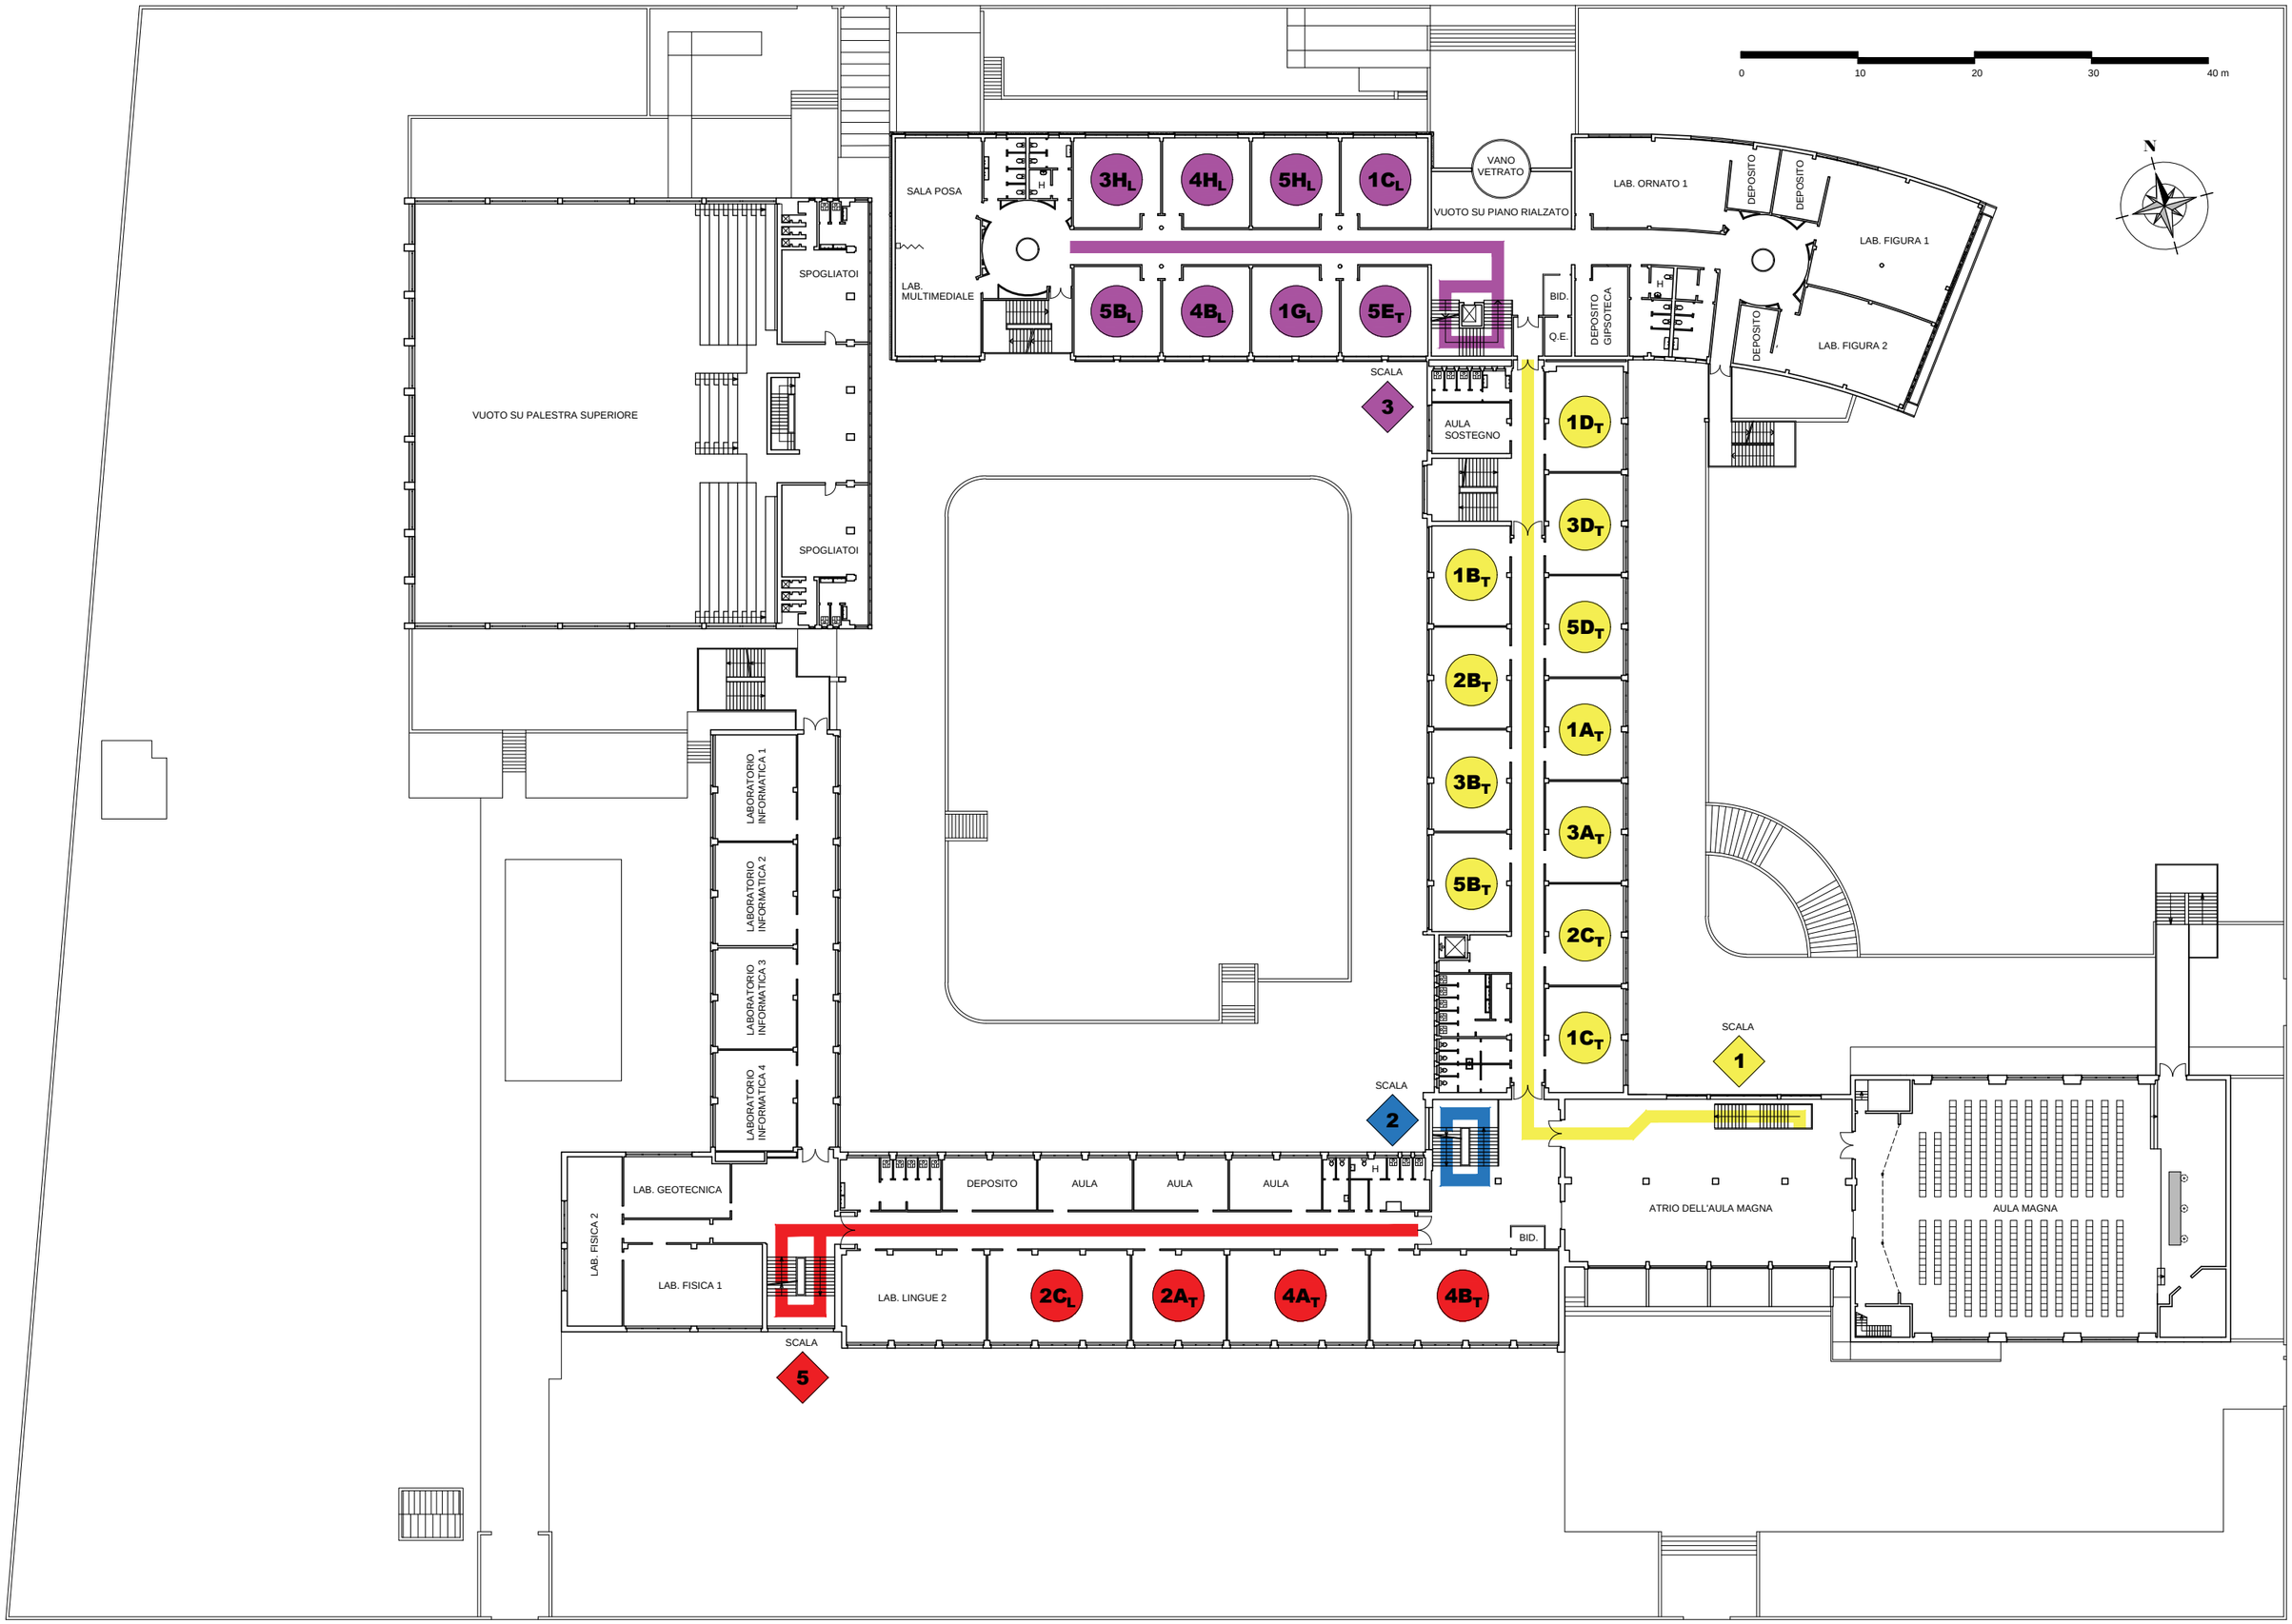

ING. MATTEO COMINELLI

PIANO SECONDO

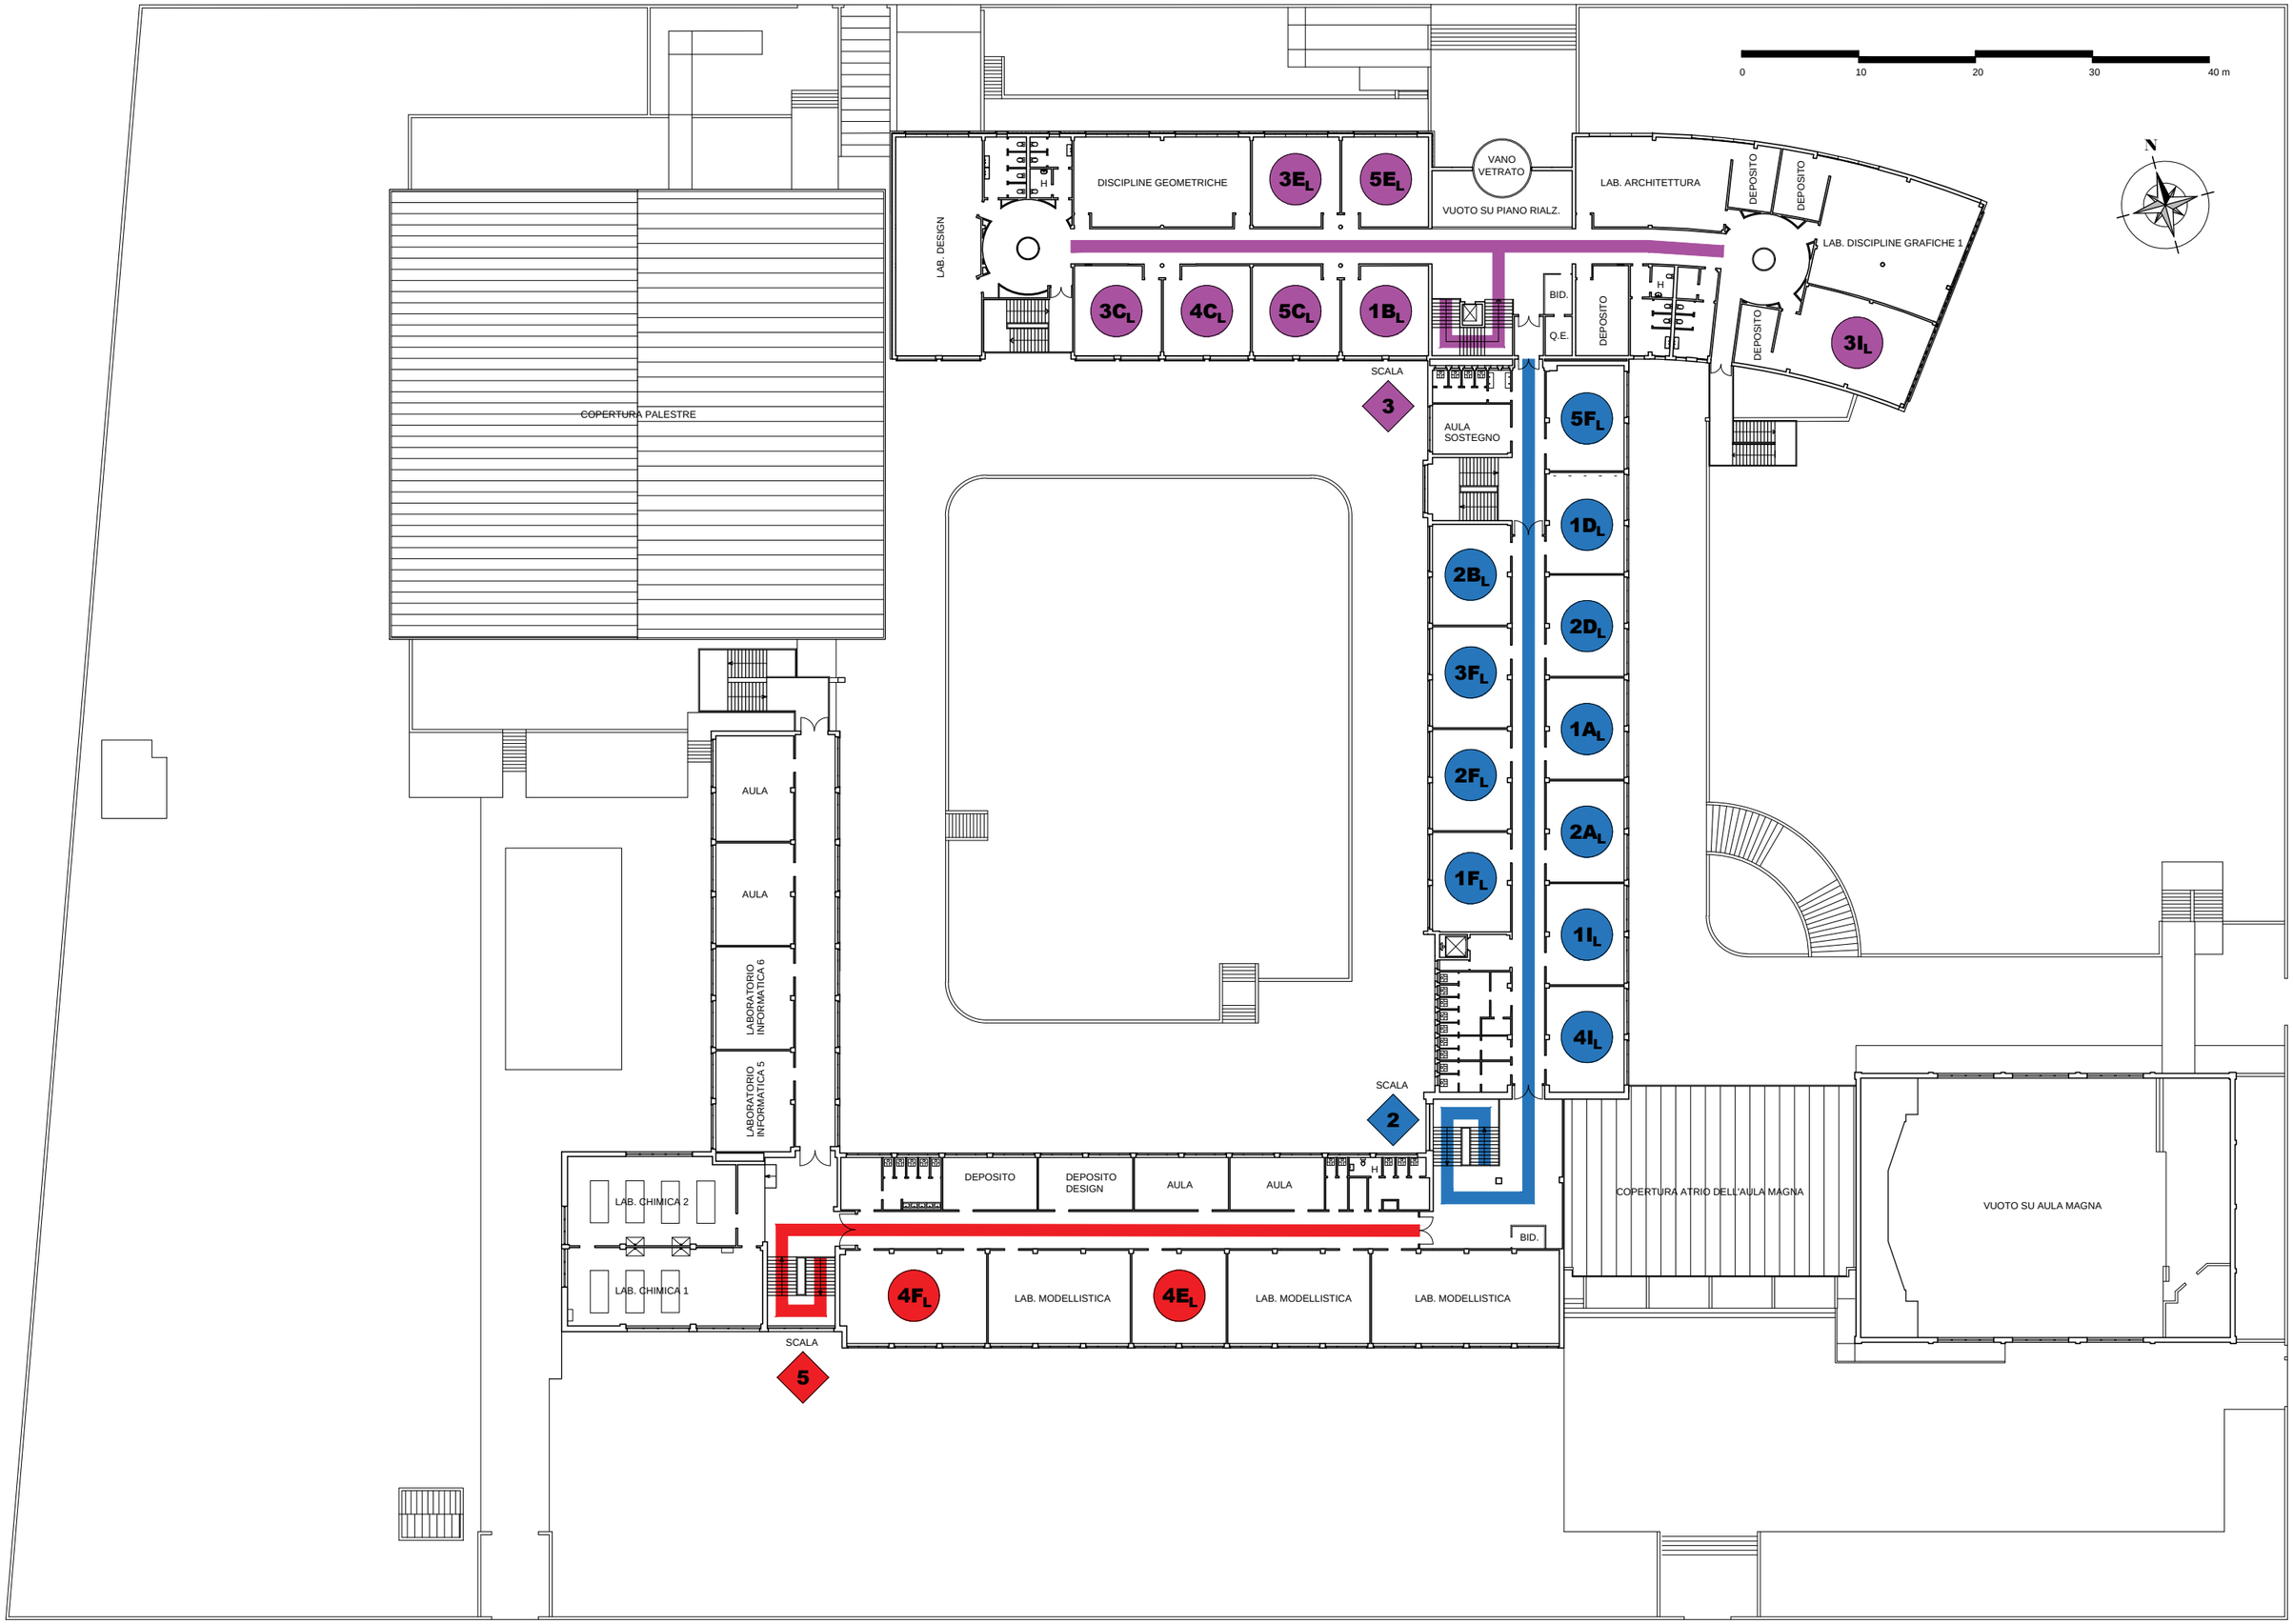

ING. MATTEO COMINELLI