PIANO SEMINTERRATO
CORSO SERALE

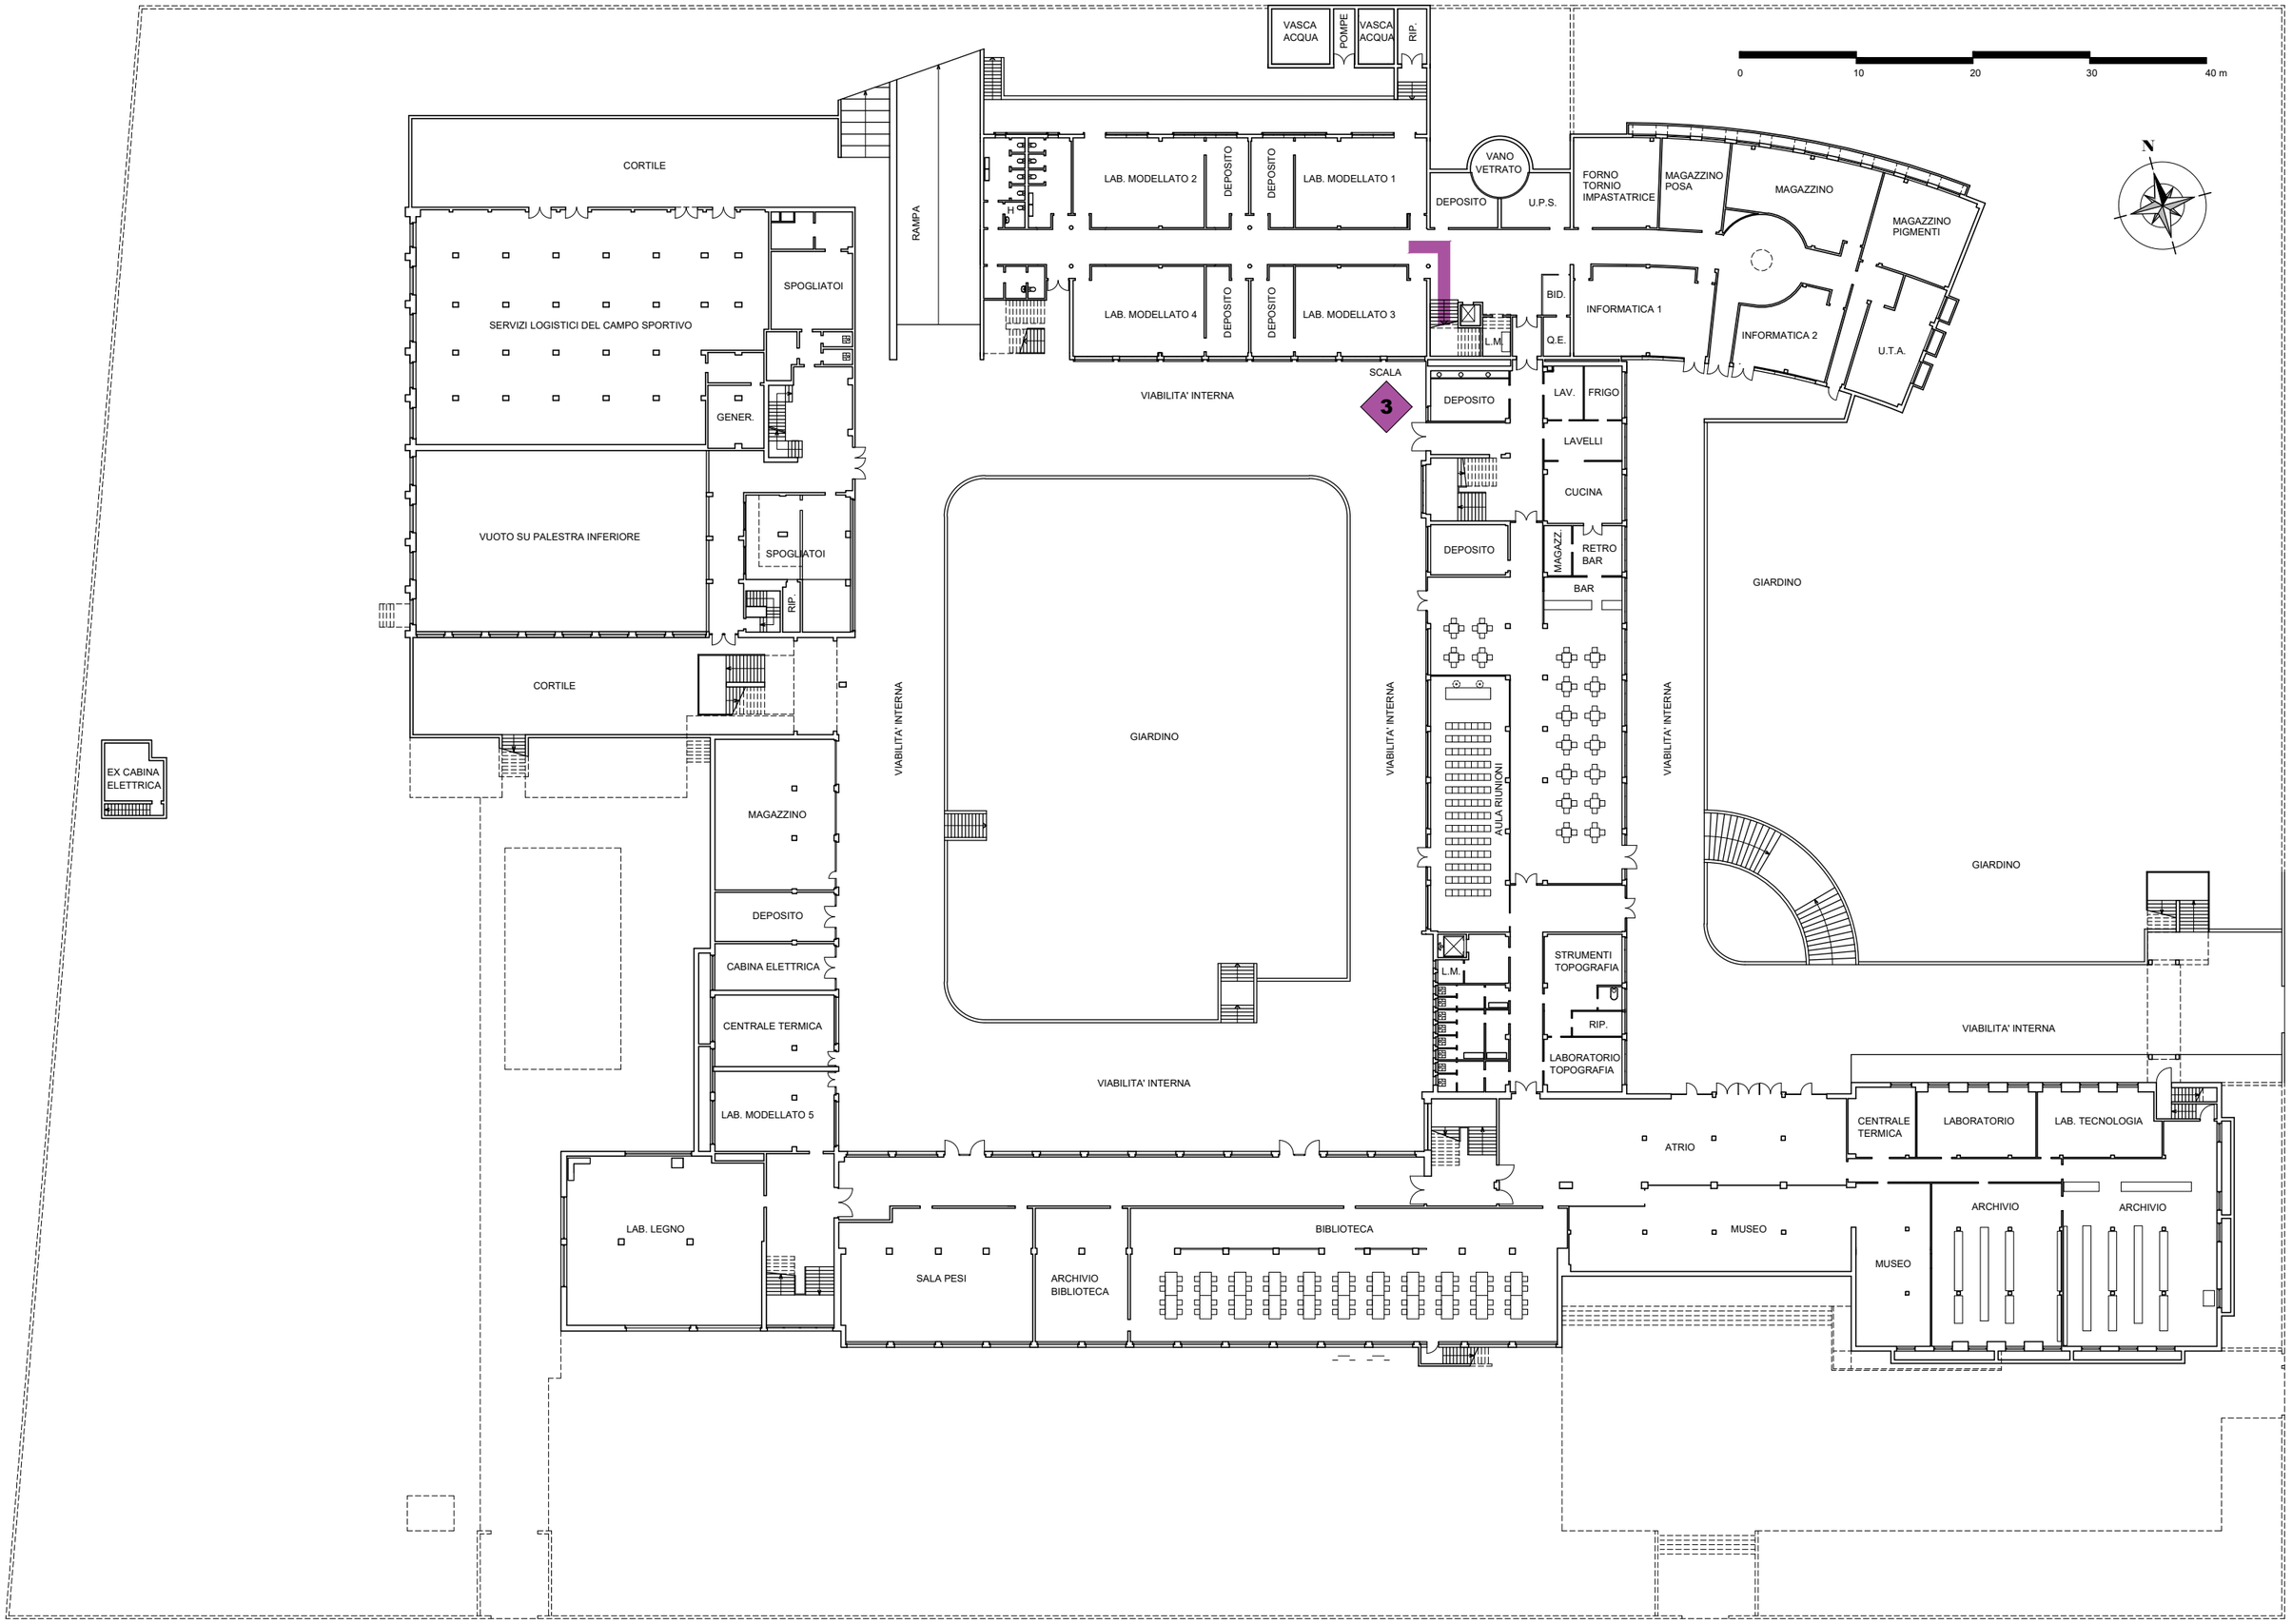

REV. 21.07.2021

ING. MATTEO COMINELLI

PIANO RIALZATO
CORSO SERALE

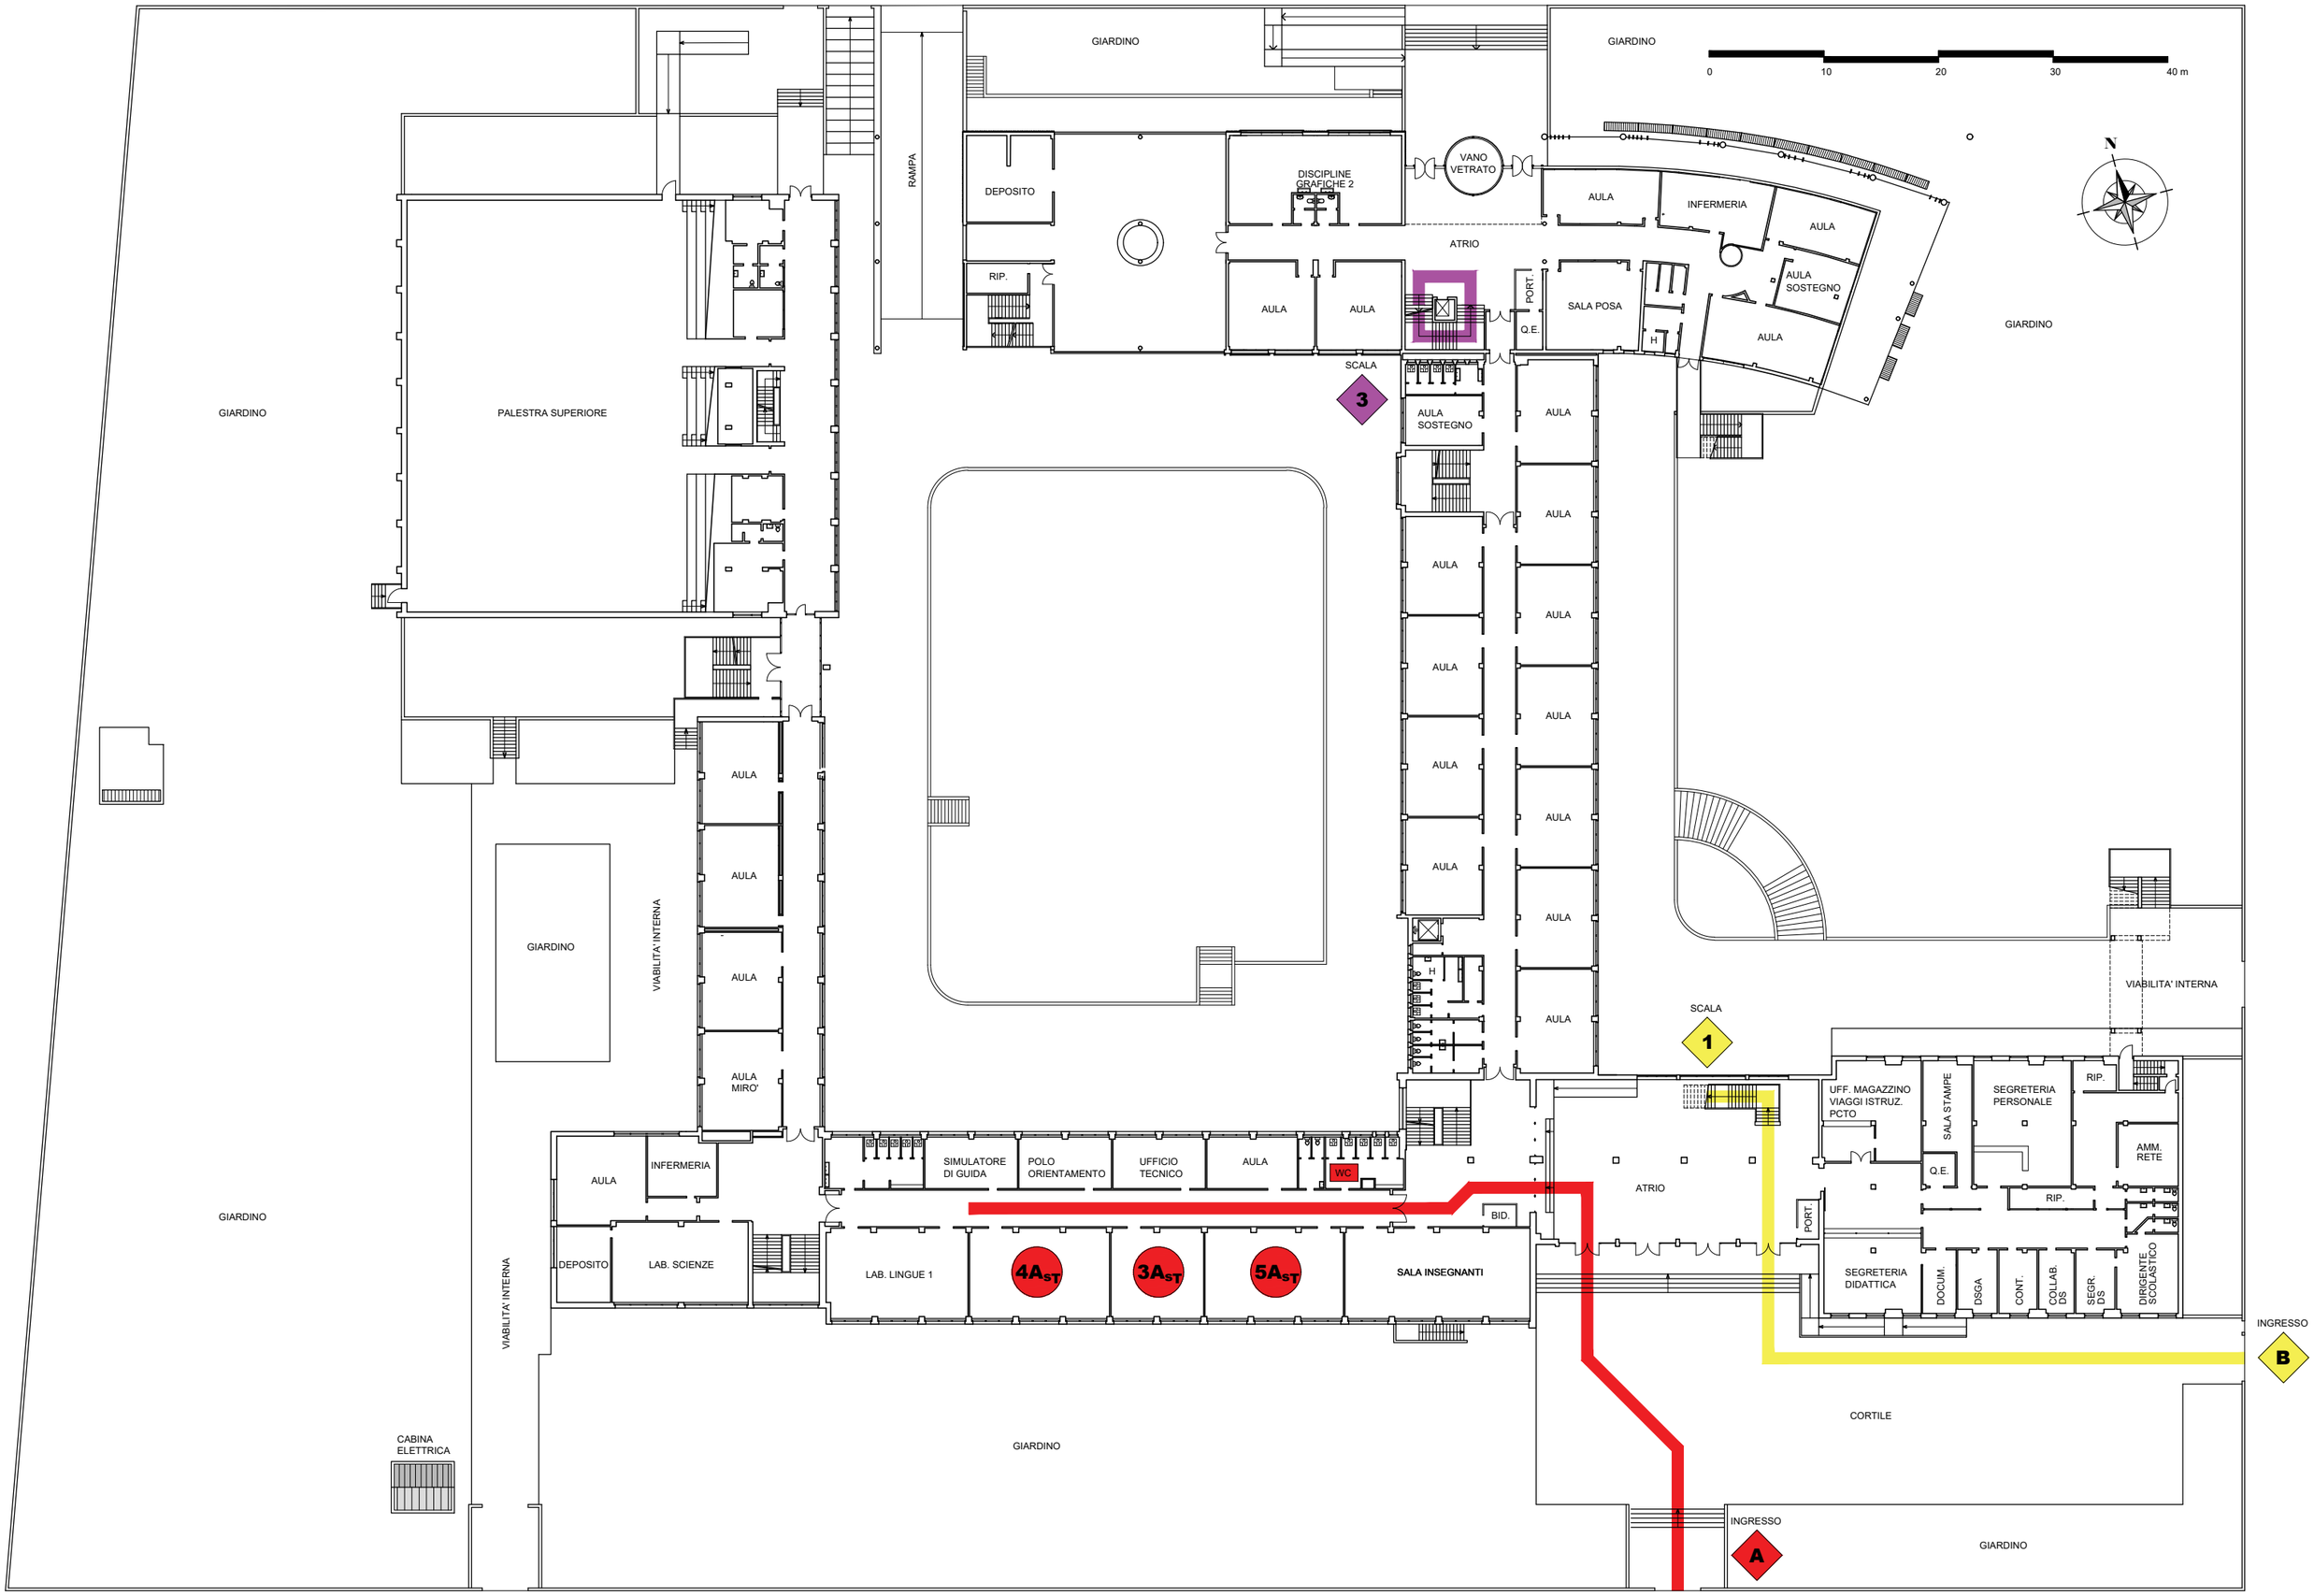

REV. 21.07.2021

ING. MATTEO COMINELLI

PIANO PRIMO
CORSO SERALE

REV. 21.07.2021

ING. MATTEO COMINELLI